


STATO DI PROGETTO
PIANTA PIANO TERRA
SCALA 1:50



STATO DI PROGETTO
SEZIONE A-A'
SCALA 1:50

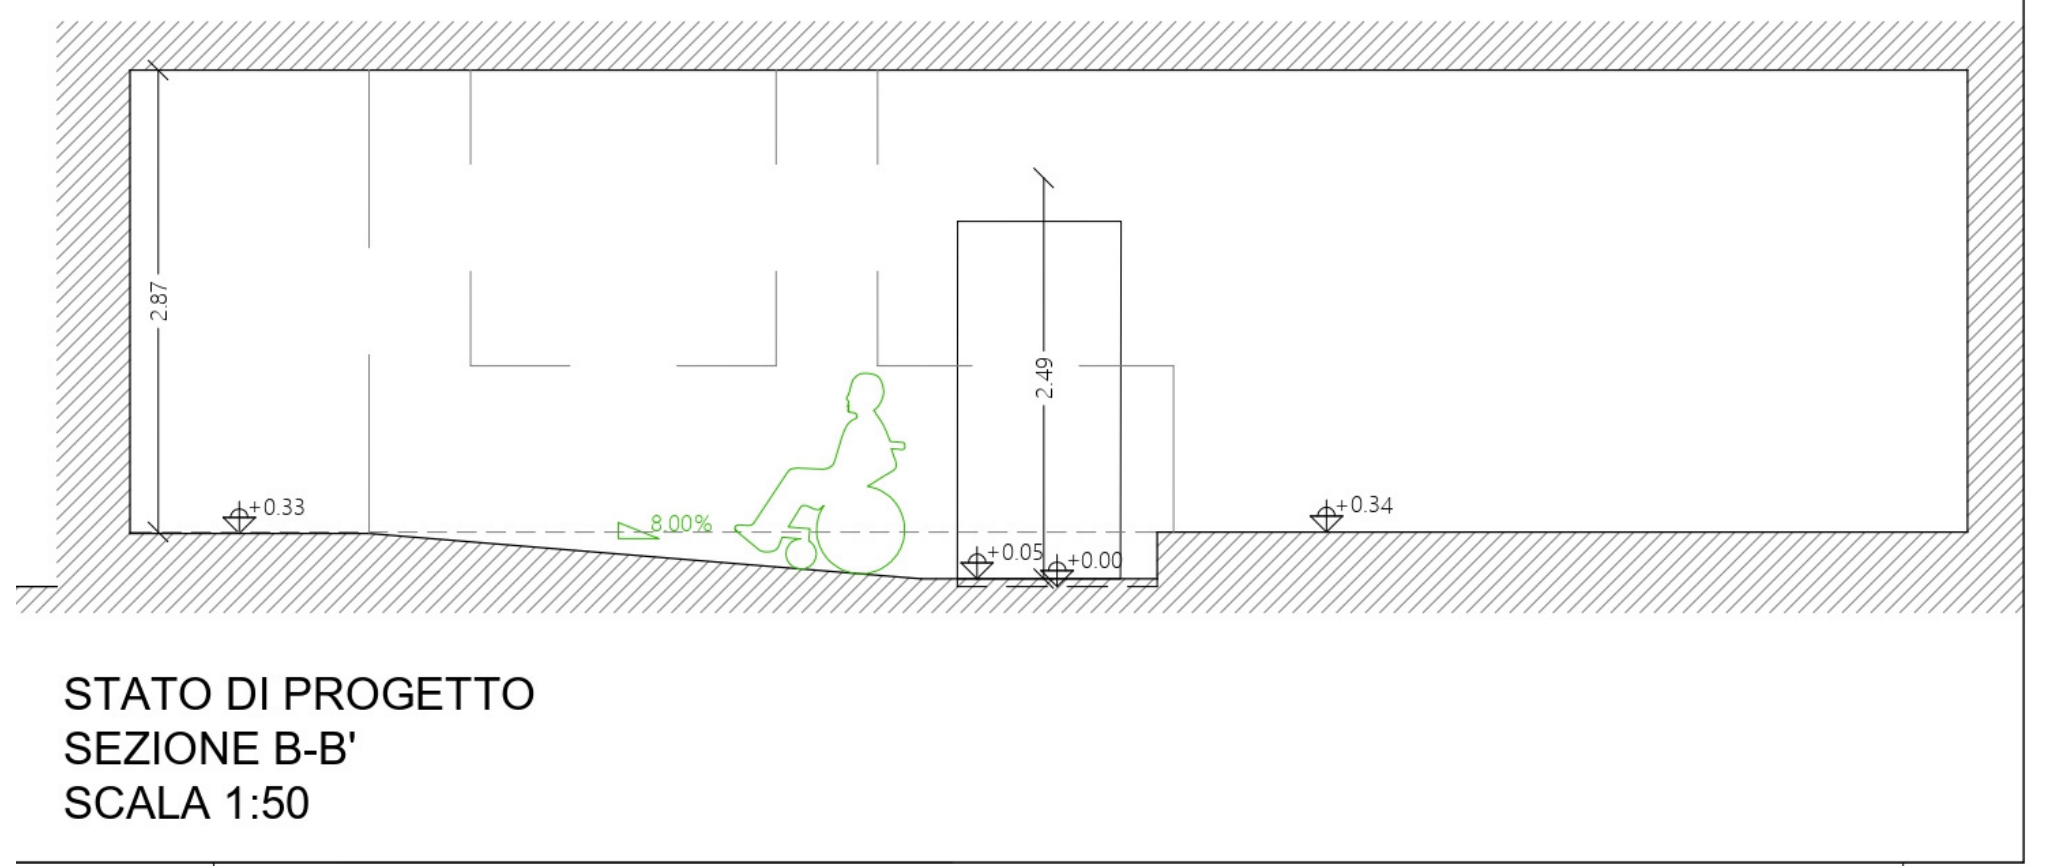

STATO DI PROGETTO
SEZIONE B-B'
SCALA 1:50